


AUBERGE

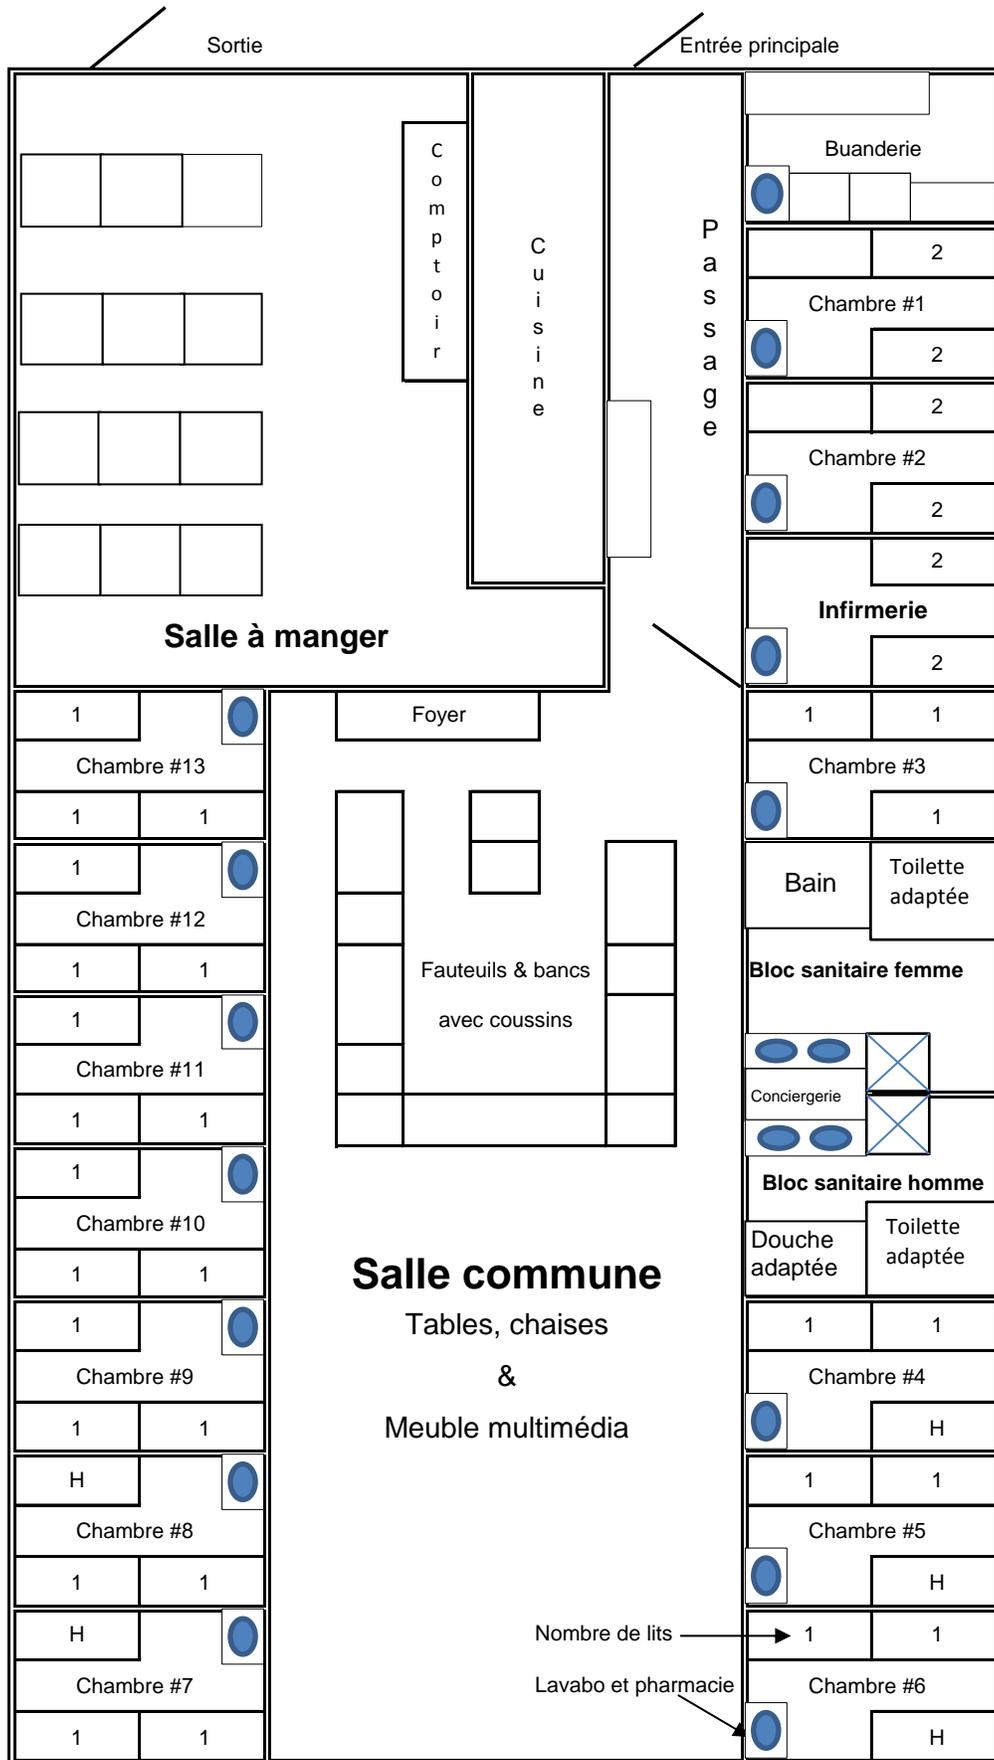

Douche



Lavabo et pharmacie dans chaque chambre.

1 Nombre de lits

H Lit d'hospital

Porte arrière

Ce plan n'est pas à l'échelle